


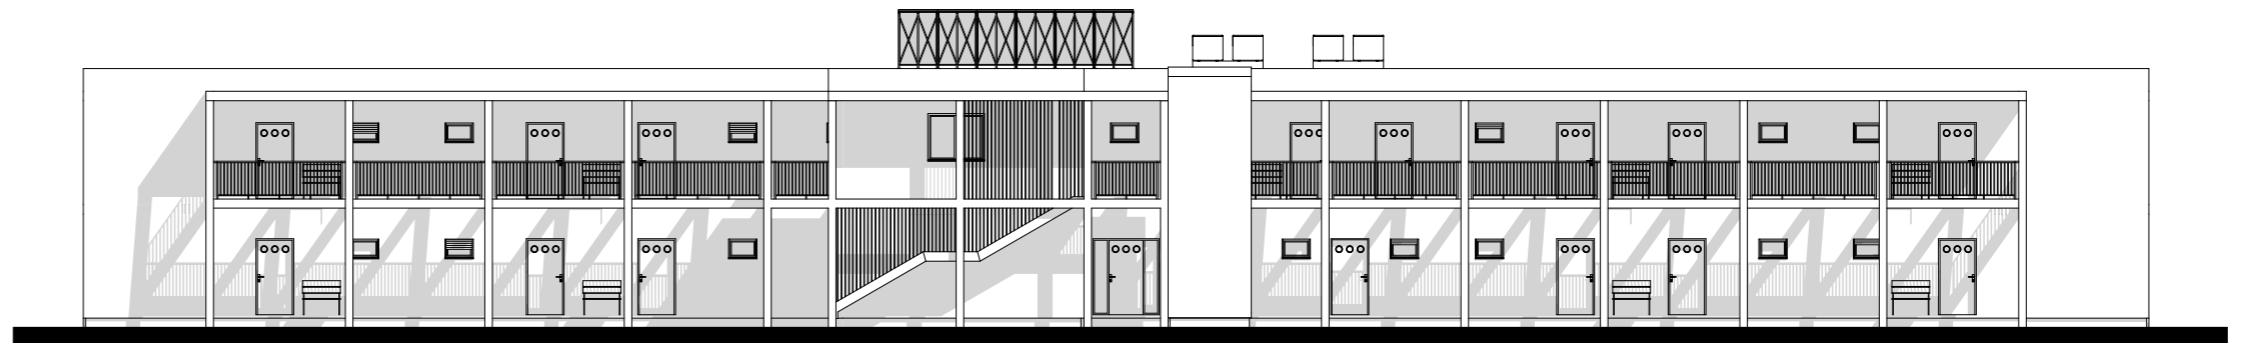


Pohled jižní

1:200



Pohled severní

1:200

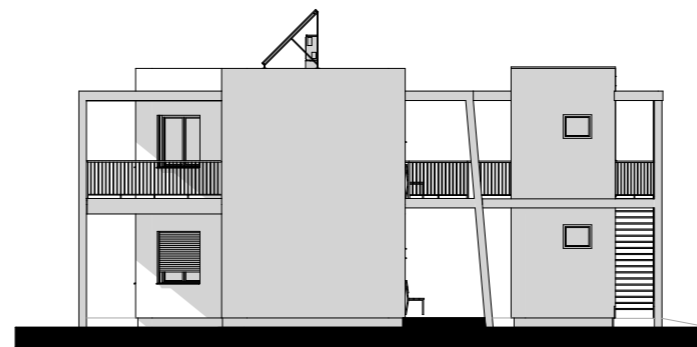

Pohled východní

1:200



Pohled západní

1:200