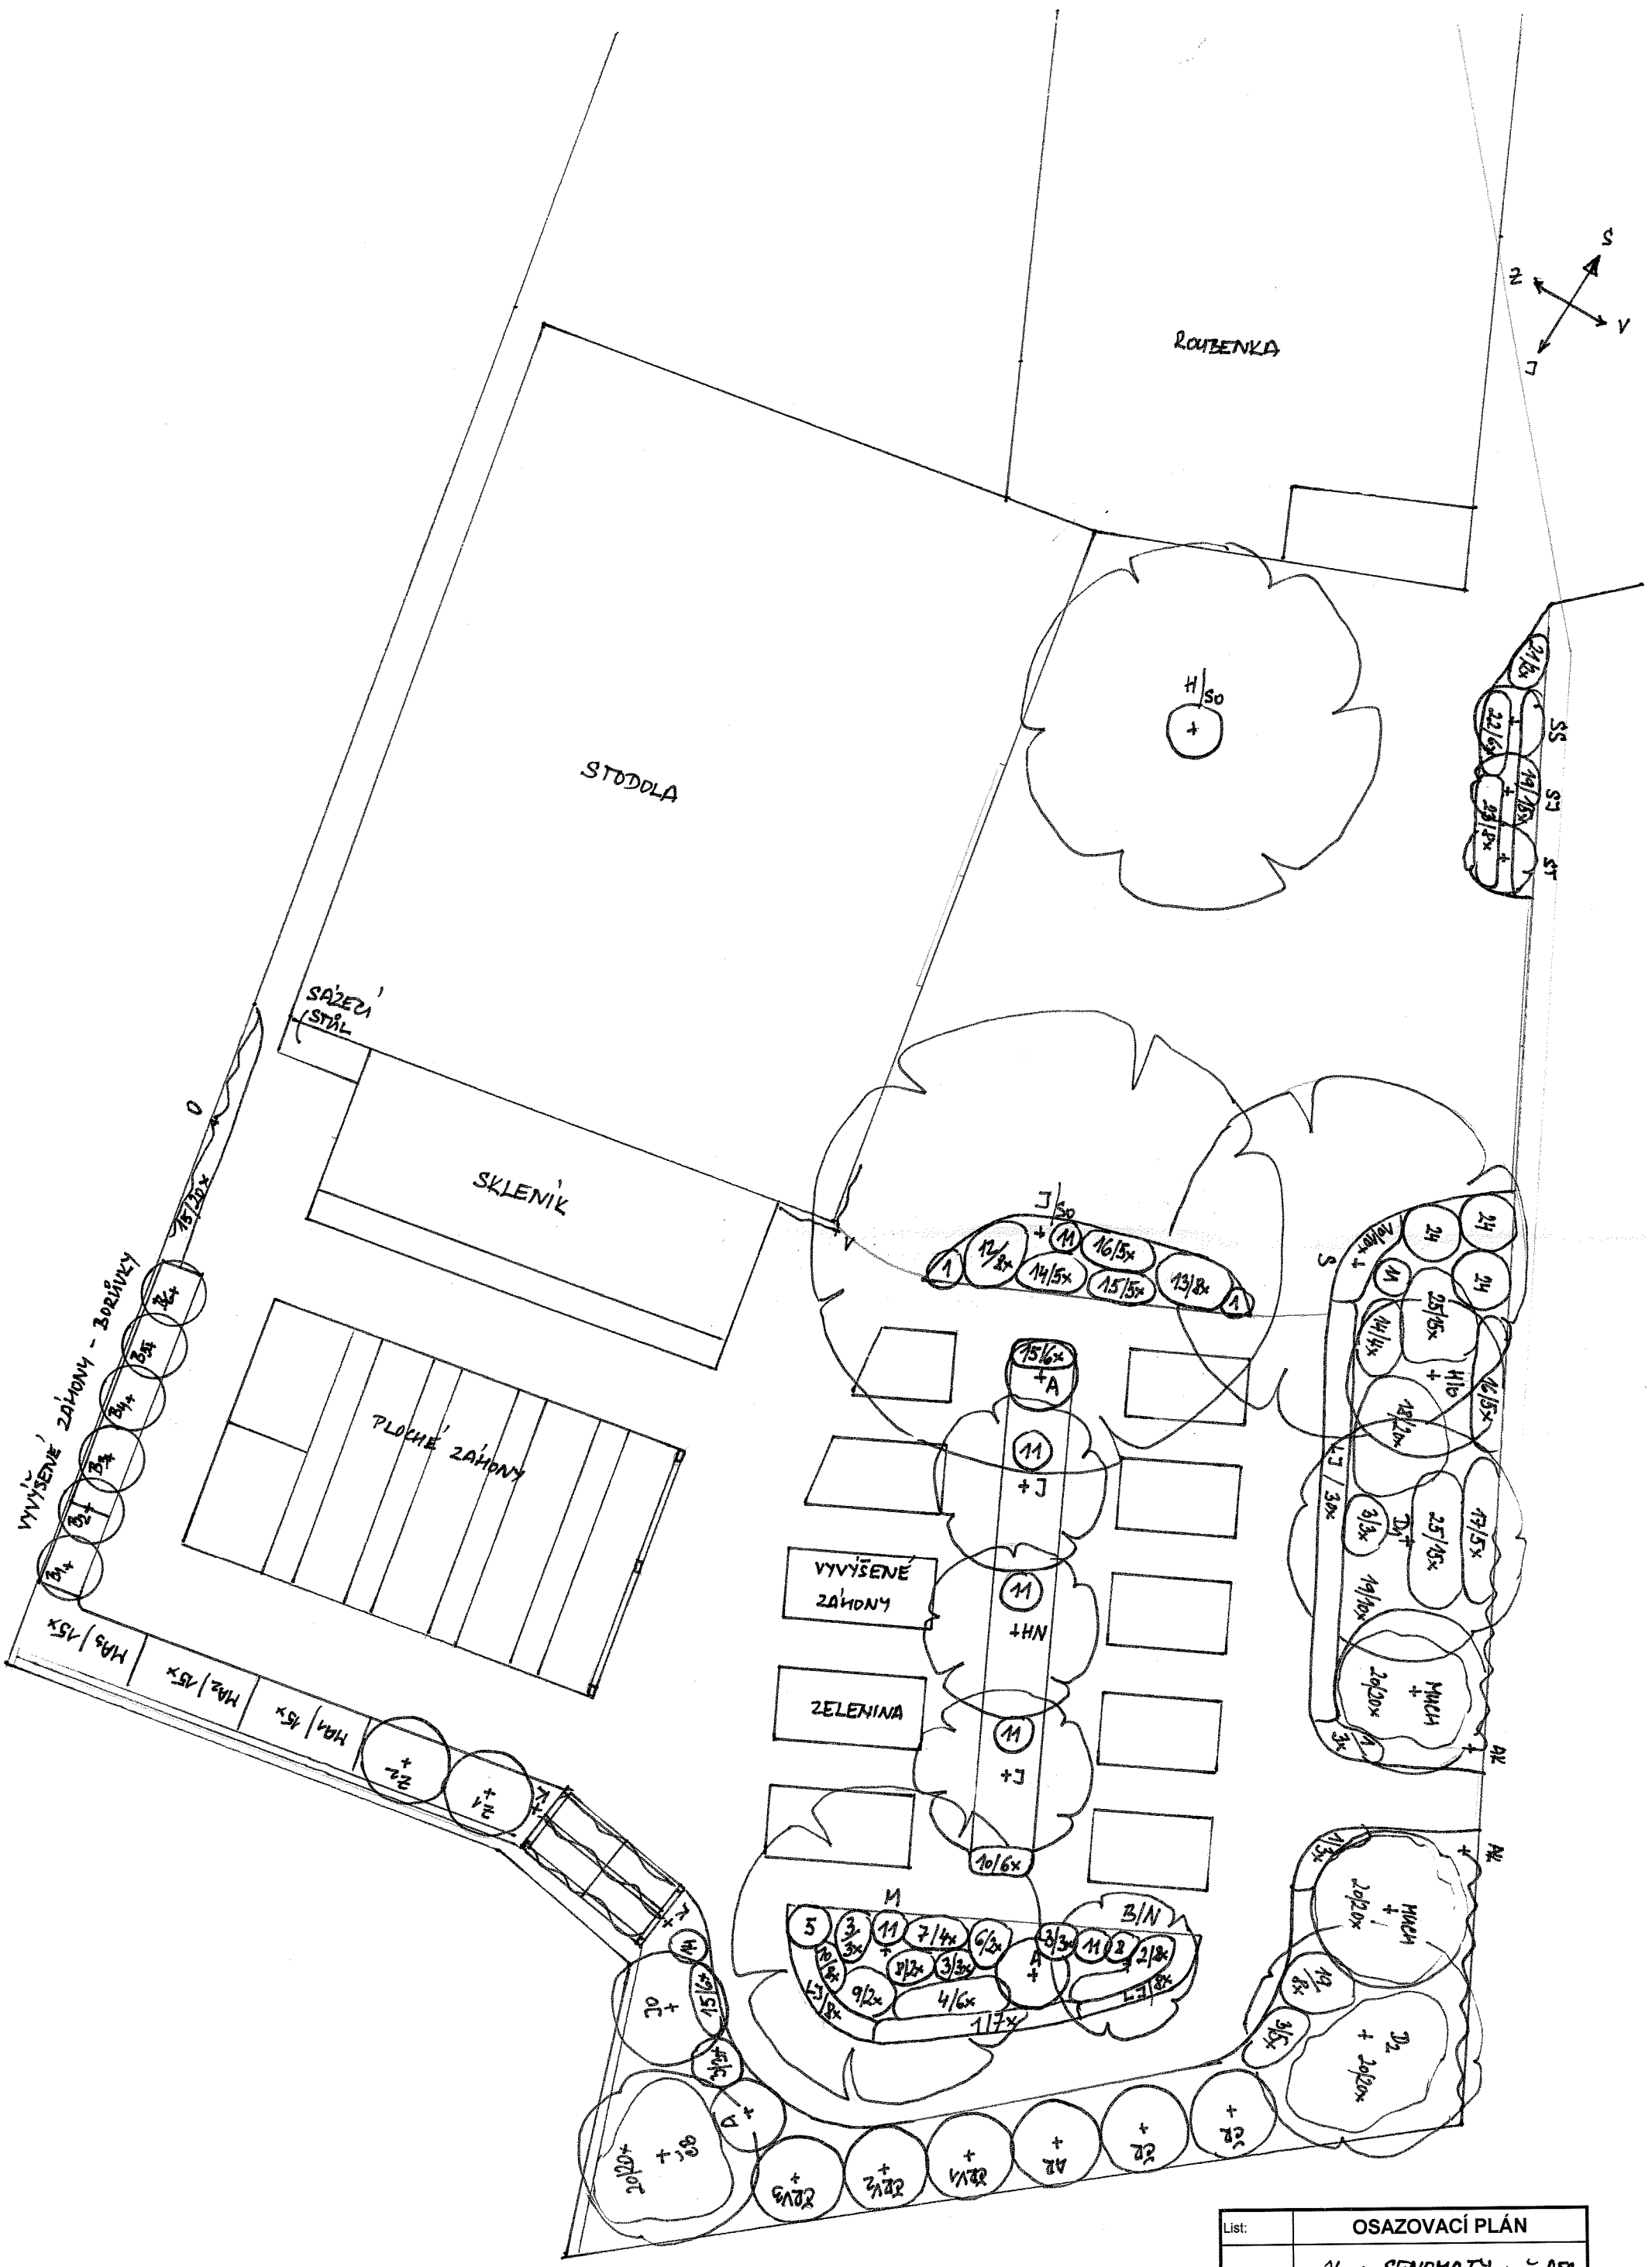

List:	**OSAZOVACÍ PLÁN**
Investor:	Obec SENOMATY p.č. 253
Měřítko:	1:100
Projekt:	Ing. Jitka Mušková Pod Dědem 1664, 266 01 Beroun Tel.: 732 188 048, IČ: 74875582 muskova.j@centrum.cz www.rodinnezahrady.cz 11/21