


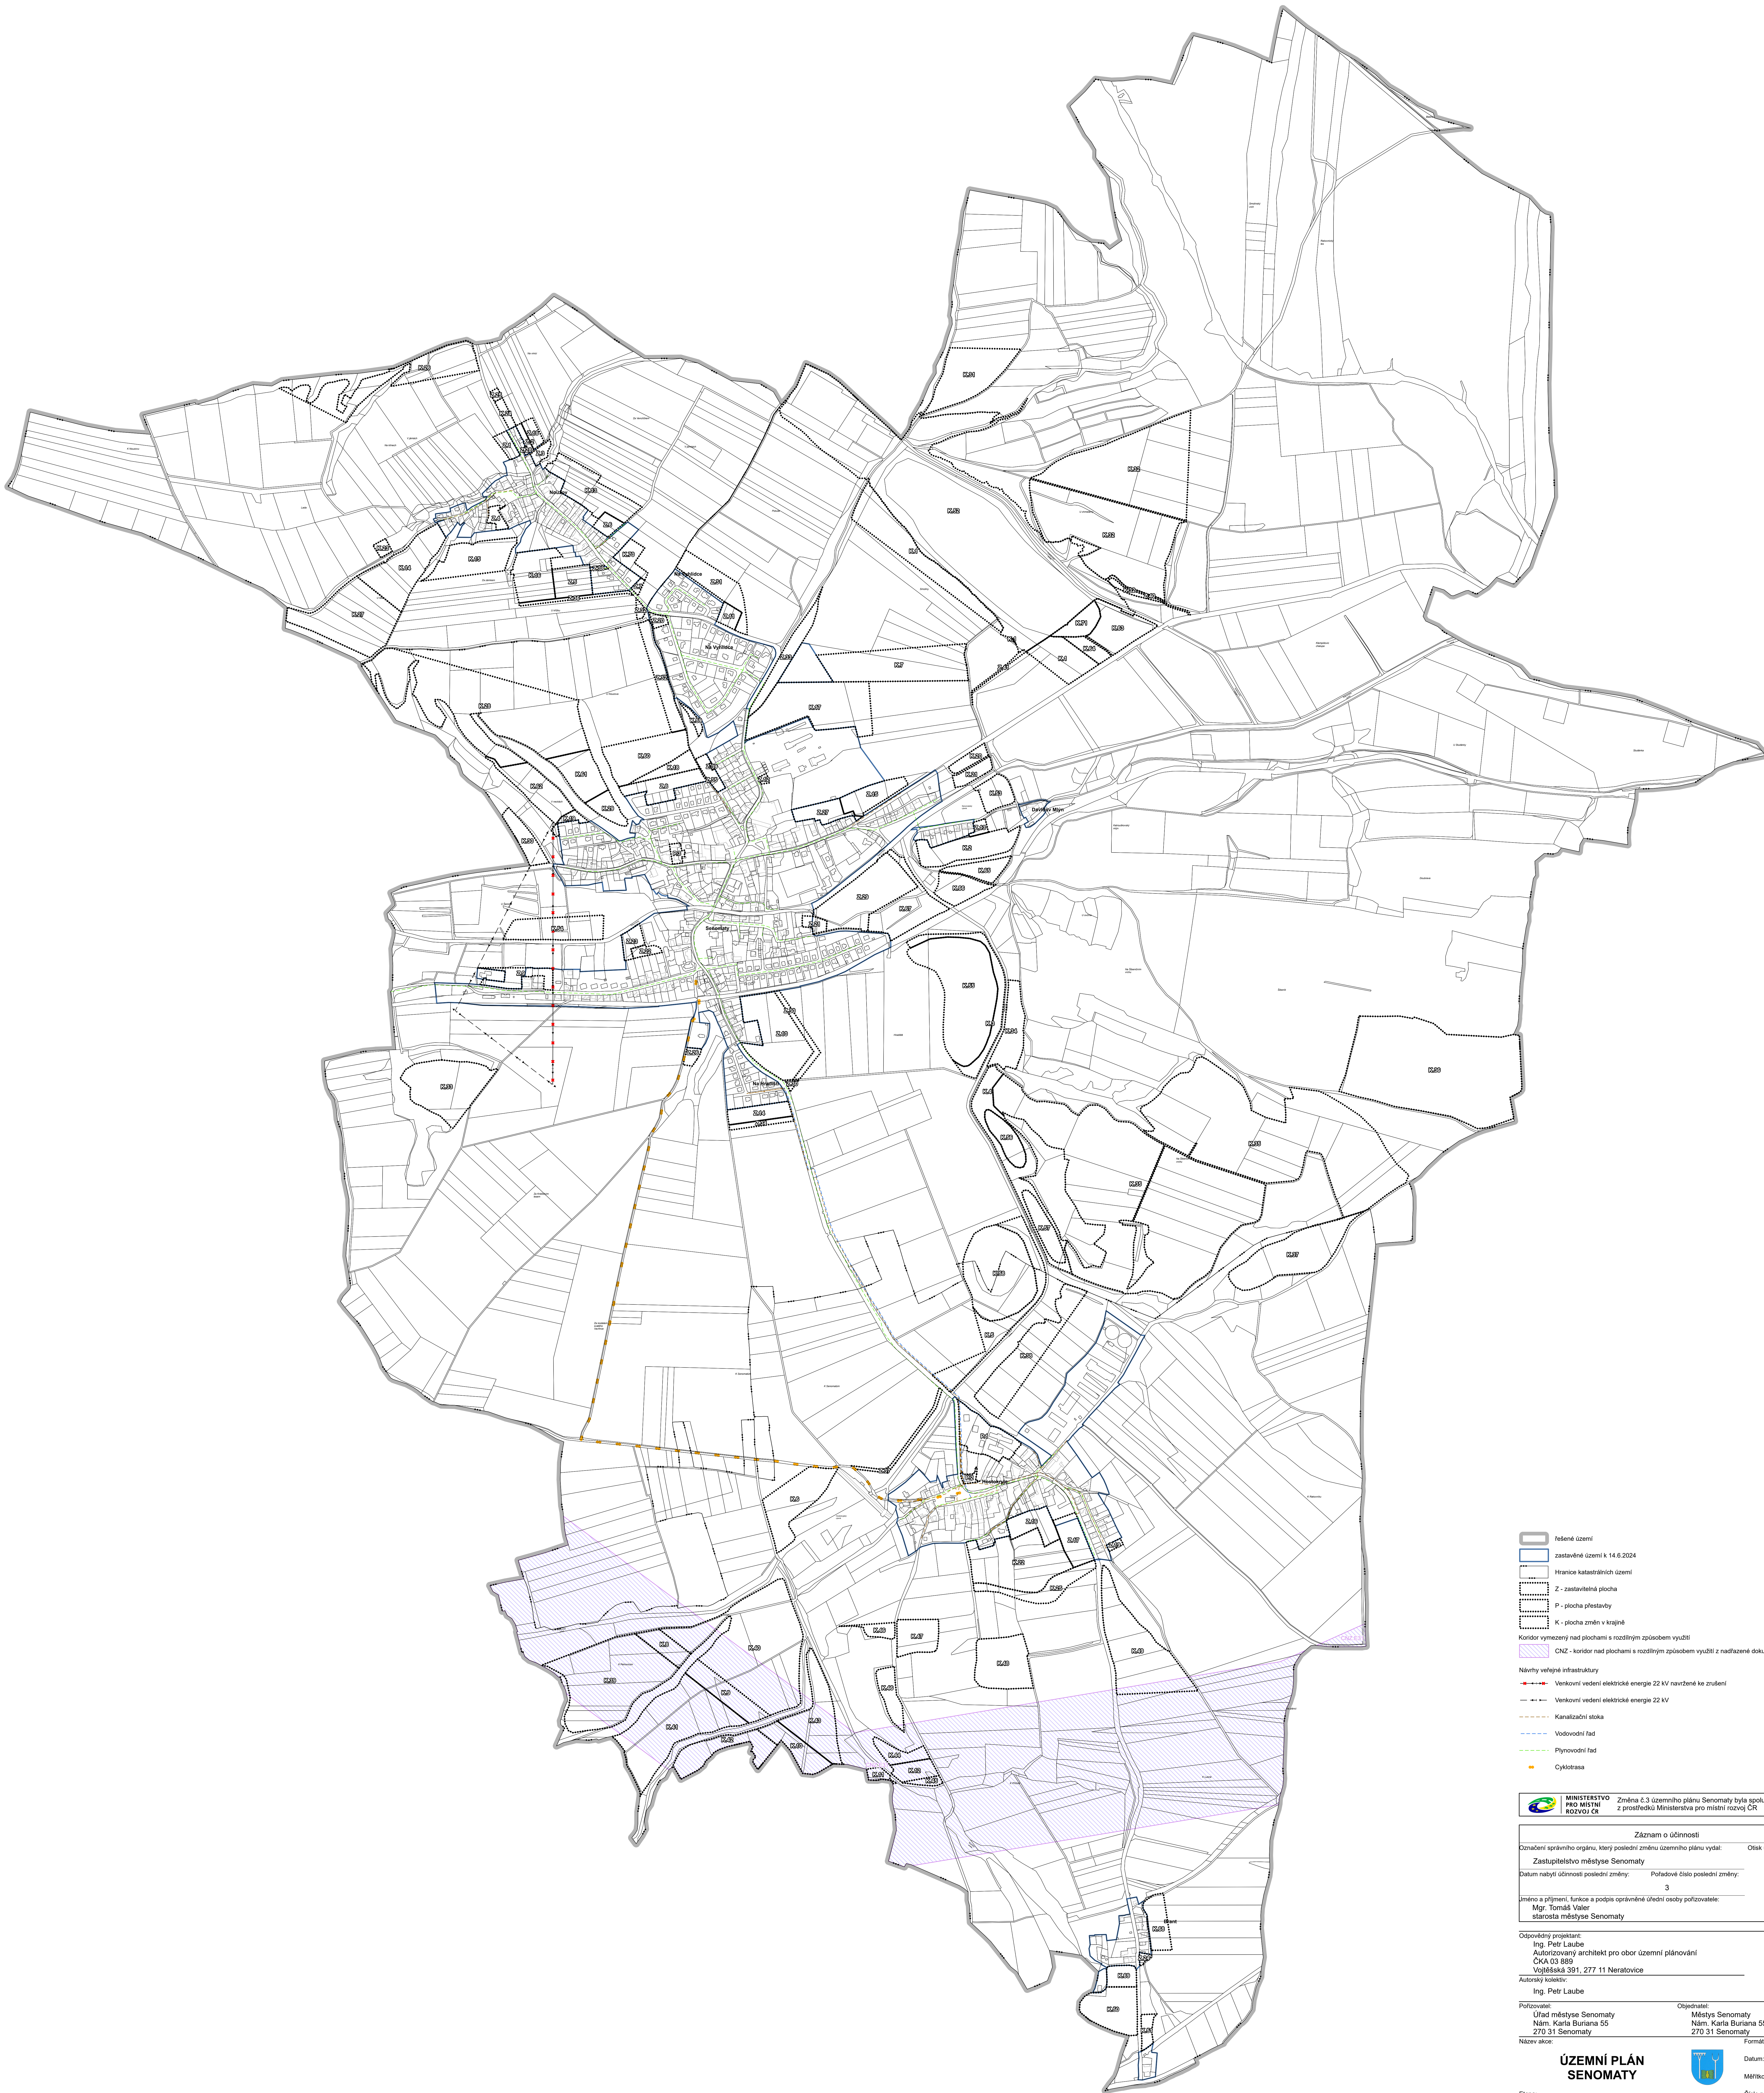

- řešené území
- zastavěné území k 14.6.2024
- Hranice katastrálních území
- Z - zastavitelná plocha
- P - plocha přestavby
- K - plocha změn v krajině
- Koridor vymezený nad plochami s rozdílným způsobem využití
- ČNZ - koridor nad plochami s rozdílným způsobem využití z nadřazené dokumentace
- Návrhy veřejné infrastruktury
 - Venkovní vedení elektrické energie 22 kV navrhované ke zrušení
 - Venkovní vedení elektrické energie 22 kV
 - Kanalizační stoka
 - Vodovodní řad
 - Plynovodní řad
 - Cyklotrasa



MINISTERSTVO
PRO MÍSTNÍ
ROZVOJ ČR

Změna č.3 územního plánu Senomaty byla spolufinancována
z prostředků Ministerstva pro místní rozvoj ČR

Záznam o účinnosti

Označení správního orgánu, který poslední změnu územního plánu vydal:

Otisk úředního razítka:

Zastupitelstvo městyse Senomaty

Datum nabytí účinnosti poslední změny:

Pořadové číslo poslední změny:

3

Jméno a příjmení, funkce a podpis oprávněné úřední osoby pořizovatele:

Mgr. Tomáš Valer

starosta městyse Senomaty

Odpovědný projektant:

Ing. Petr Laube

Autorizovaný architekt pro obor územní plánování

ČKA 03 869

Vojtěšská 391, 277 11 Neratovice

Autorský kolektiv:

Ing. Petr Laube

Pořizovatel:

Úřad městyse Senomaty

Nám. Karla Buriana 55

270 31 Senomaty

Ověřitel:

Městys Senomaty

Nám. Karla Buriana 55

270 31 Senomaty

Název akce:

**ÚZEMNÍ PLÁN
SENOMATY**



Formát: A0

Elapa:

Úplné znění po změnách č.1, č.2 a č.3

Název výkresu:

Výkres koncepce veřejné infrastruktury

Datum: 12 / 2024

Měřítko: 1 : 5 000

Číslo paré:

Číslo výkresu: 3