Přehled změn ploch s rozdílným způsobem využití:

Územní plán	Změna č.3 a úplné znění po změně č.3
PLOCHY BYDLENÍ - HROMADNÉ	BH - bydlení hromadné
PLOCHY BYDLENÍ - PLOCHY BYDLENÍ VENKOVSKÉHO CHARAKTERU	BV - bydlení venkovské
PLOCHY REKREACE - INDIVIDUÁLNÍ REKREACE	RI - rekreace individuální
PLOCHY REKREACE - ZAHRÁDKÁŘSKÁ KOLONIE	RZ - rekreace - zahrádkářské osady
PLOCHY OBČANSKÉHO VYBAVENÍ - OBČANSKÁ VYBAVENOST	OV - občanské vybavení veřejné
PLOCHY OBČANSKÉHO VYBAVENÍ - PLOCHY PRO SPORT	OS - občanské vybavení - sport
PLOCHY OBČANSKÉHO VYBAVENÍ - HŘBITOV	OH - občanské vybavení – hřbitovy
PLOCHY OBČANSKÉHO VYBAVENÍ - STŘELNICE	OX - občanské vybavení jiné
PLOCHY VEŘEJNÝCH PROSTRANSTVÍ - VEŘEJNÁ A IZOLAČNÍ ZELEŇ	ZS - zeleň sídelní ostatní
PLOCHY SMÍŠENÉ OBYTNÉ - PLOCHY SMÍŠENÉ OBYTNÉ	SV - smíšené obytné venkovské
PLOCHY DOPRAVNÍ INFRASTRUKTURY - SILNICE II. TŘÍDY	DS - doprava silniční
PLOCHY DOPRAVNÍ INFRASTRUKTURY - SILNICE III. TŘÍDY	DS - doprava silniční
PLOCHA DOPRAVNÍ INFRASTRUKTURY - MÍSTNÍ KOMUNIKACE	DS - doprava silniční
PLOCHY DOPRAVNÍ INFRASTRUKTURY - PARKOVIŠTĚ	DS - doprava silniční
PLOCHY DOPR AVNÍ INFR ASTR UKTUR Y - ŽELEZNICE	DD - doprava drážní
PLOCHY TECHNICKÉ INFRASTRUKTURY - PLOCHY TECHNICKÉHO VYBAVENÍ	TU - technická infrastruktura všeobecná
PLOCHY VÝROBY A SKLADOVÁNÍ - VÝROBA A SKLADY	VL - výroba lehká
PLOCHY VÝROBY A SKLADOVÁNÍ - FOTOVOLTAICKÁ ELEKTRÁRNA	VE - výroba energie z obnovitelných zdrojů
PLOCHY VODNÍ A VODOHOSPODÁŘSKÉ - VODNÍ TOKY A PLOCHY	WT - vodní a vodních toků
PLOCHY ZEMĚ DĚ LSKÉ - OR NA PŮDA	AP.p - pole
PLOCHY ZEMĚDĚLSKÉ - TRVALÉTRAVNÍ POROSTY	AP.t - trvalé travní porosty
PLOCHY ZEMĚDĚLSKÉ - ZAHRADY A SADY	AT - trvalé kultury
PLOCHY ZEMĚDĚLSKÉ - CHMELNICE	AT - trvalé kultury
PLOCHY ZEMĚDĚLSKÉ - POLNÍ CESTY	DS - doprava silniční
PLOCHY ZEMĚDĚLSKÉ - PROTIEROZNÍ OPATŘENÍ	AX - zemědělské jiné
PLOCHY LESNÍ - LES	LU - lesní všeobecné
PLOCHY LESNÍ - LESNÍ CESTY	DS - doprava silniční
PLOCHY LESNÍ - REKULTIVACE	-
PLOCHY SMÍŠENÉ NEZASTAVĚNÉHO ÚZEMÍ - KRAJINNÁ ZELEŇ	MU - smíšené nezastavěného území všeobecné

Přehled změn označení zastavitelných ploch, ploch přestavby a ploch změn v krajině:

Územní plán	Zm. č.3 a ÚZ po zm. č.3	Poznámka
B1	Z.1	
B2	Z.2	
B3	Z.3	
B4	Z.4	
B5	Z.5	
B6	Z.6	
B8	Z.7	
B9	Z.8	změnou sloučeny plochy B9 a Z1.43
B10	-	plocha zastavěna - ve změně kreslena jako stav ploch BV a DS
B13	Z.9	
B14	Z.10	
Z1.8	Z.11	
Z1.10	Z.12	
Z1.20	Z.13	
Z1.21	Z.14	
Z1.43	Z.8	změnou sloučeny plochy B9 a Z1.43
Z2.1	P.3	
SO1	Z.15	změnou sloučeny plochy SO1, Z1.25 a Z1.27
SO3	Z.16	
SO4	Z.17	
Z1.13	P.1	
Z1.25	Z.15	změnou sloučeny plochy SO1, Z1.25 a Z1.27
Z1.27	Z.15	změnou sloučeny plochy SO1, Z1.25 a Z1.27
Z1.30	Z.18	
Z1.32	Z.19	
Z1.33	Z.20	
Z1.44	Z.21	
Z1.46	P.2	
OV2	Z.22	
OV3	-	plocha zastavěna - ve změně kreslena jako stav ploch OV
SP1	Z.23	
SP2	Z.24	
Z1.38	Z.25	
HV	Z.26	
VS2	Z.27	
TV1	Z.28	
ZK	Z.29	změnou sloučeny plochy ZK a Z1.45
Z1.45	Z.29	změnou sloučeny plochy ZK a Z1.45
VZ1	Z.30	
VZ3	Z.31	
VZ4	Z.32	
VZ5	Z.33	
VZ6	-	plocha využita - ve změně kreslena jako stav ploch ZS
VZ8	-	plocha využita - ve změně kreslena jako stav ploch ZS
Z1.42	Z.34	
Z2.2	Z.35	
Z1.6	Z.36	
Z1.12	Z.37	
-	Z.38	plocha navržena v ÚP, změnou se doplňuje číselné označení
-	Z.39	plocha navržena v ÚP, změnou se doplňuje číselné označení
-	Z.40	plocha navržená změnou
-	Z.41	plocha navržená změnou
TP1	K.1	
TP2	K.2	
TP3	K.3	
TP4	K.4	
TP5	K.5	
TP6	K.6	
TP8	K.7	
TP9	K.8	
TP10	K.9	
TP11	K.10	
TP12	K.11	
TP13	K.12	
ZA1	K.13	změnou sloučeny plochy ZA1, Z1.2, Z1.3 a Z1.4
ZA2	K.14	
ZA3	K.15	
ZA4	K.16	
ZA5	K.17	
ZA6	K.18	
ZA7	K.19	
ZA8	K.20	
ZA9	K.21	
ZA10	K.22	změnou sloučeny plochy ZA10 a Z1.39
Z1.1	K.23	
Z1.2	K.13	změnou sloučeny plochy ZA1, Z1.2, Z1.3 a Z1.4
Z1.3	K.13	změnou sloučeny plochy ZA1, Z1.2, Z1.3 a Z1.4
Z1.4	K.13	změnou sloučeny plochy ZA1, Z1.2, Z1.3 a Z1.4
Z1.5	K.70	
Z1.7	-	plocha využita - ve změně kresleno jako stávající plocha AT
Z1.37	K.24	
Z1.39	K.22	změnou sloučeny plochy ZA10 a Z1.39
PO1	K.25	
LE1	K.26	
LE2	K.27	
LE3	K.28	
LE4	K.29	
LE5	K.30	
LE6	K.31	
LE7	K.32	
LE8	K.33	
LE9	K.34	
LE10	K.35	
LE11	K.36	
LE12	K.37	
LE13	K.38	
LE14	K.39	
LE15	K.40	změnou sloučeny plochy LE15 a LE17
LE16	K.41	
LE17	K.40	změnou sloučeny plochy LE15 a LE17
LE18	K.42	
LE20	K.43	
LE21	K.44	
LE22	K.45	
LE23	K.46	
LE24	K.47	
LE25	K.48	
LE26	K.49	
LE27	K.50	
Z1.18	K.51	
VP1	K.52	plocha upravena změnou dle ZÚR SK
VP2	K.53	
VP3	K.54	
VP4	K.55	
VP5	K.56	
VP6	K.57	
VP7	K.58	
KZ1	K.59	
KZ2	K.60	
KZ3	K.61	
KZ4	K.62	
KZ5	K.63	
KZ6	K.64	
KZ7	K.65	
KZ8	K.66	
KZ9	K.67	
KZ12	K.68	
KZ14	K.69	
-	K.71	plocha navržená změnou

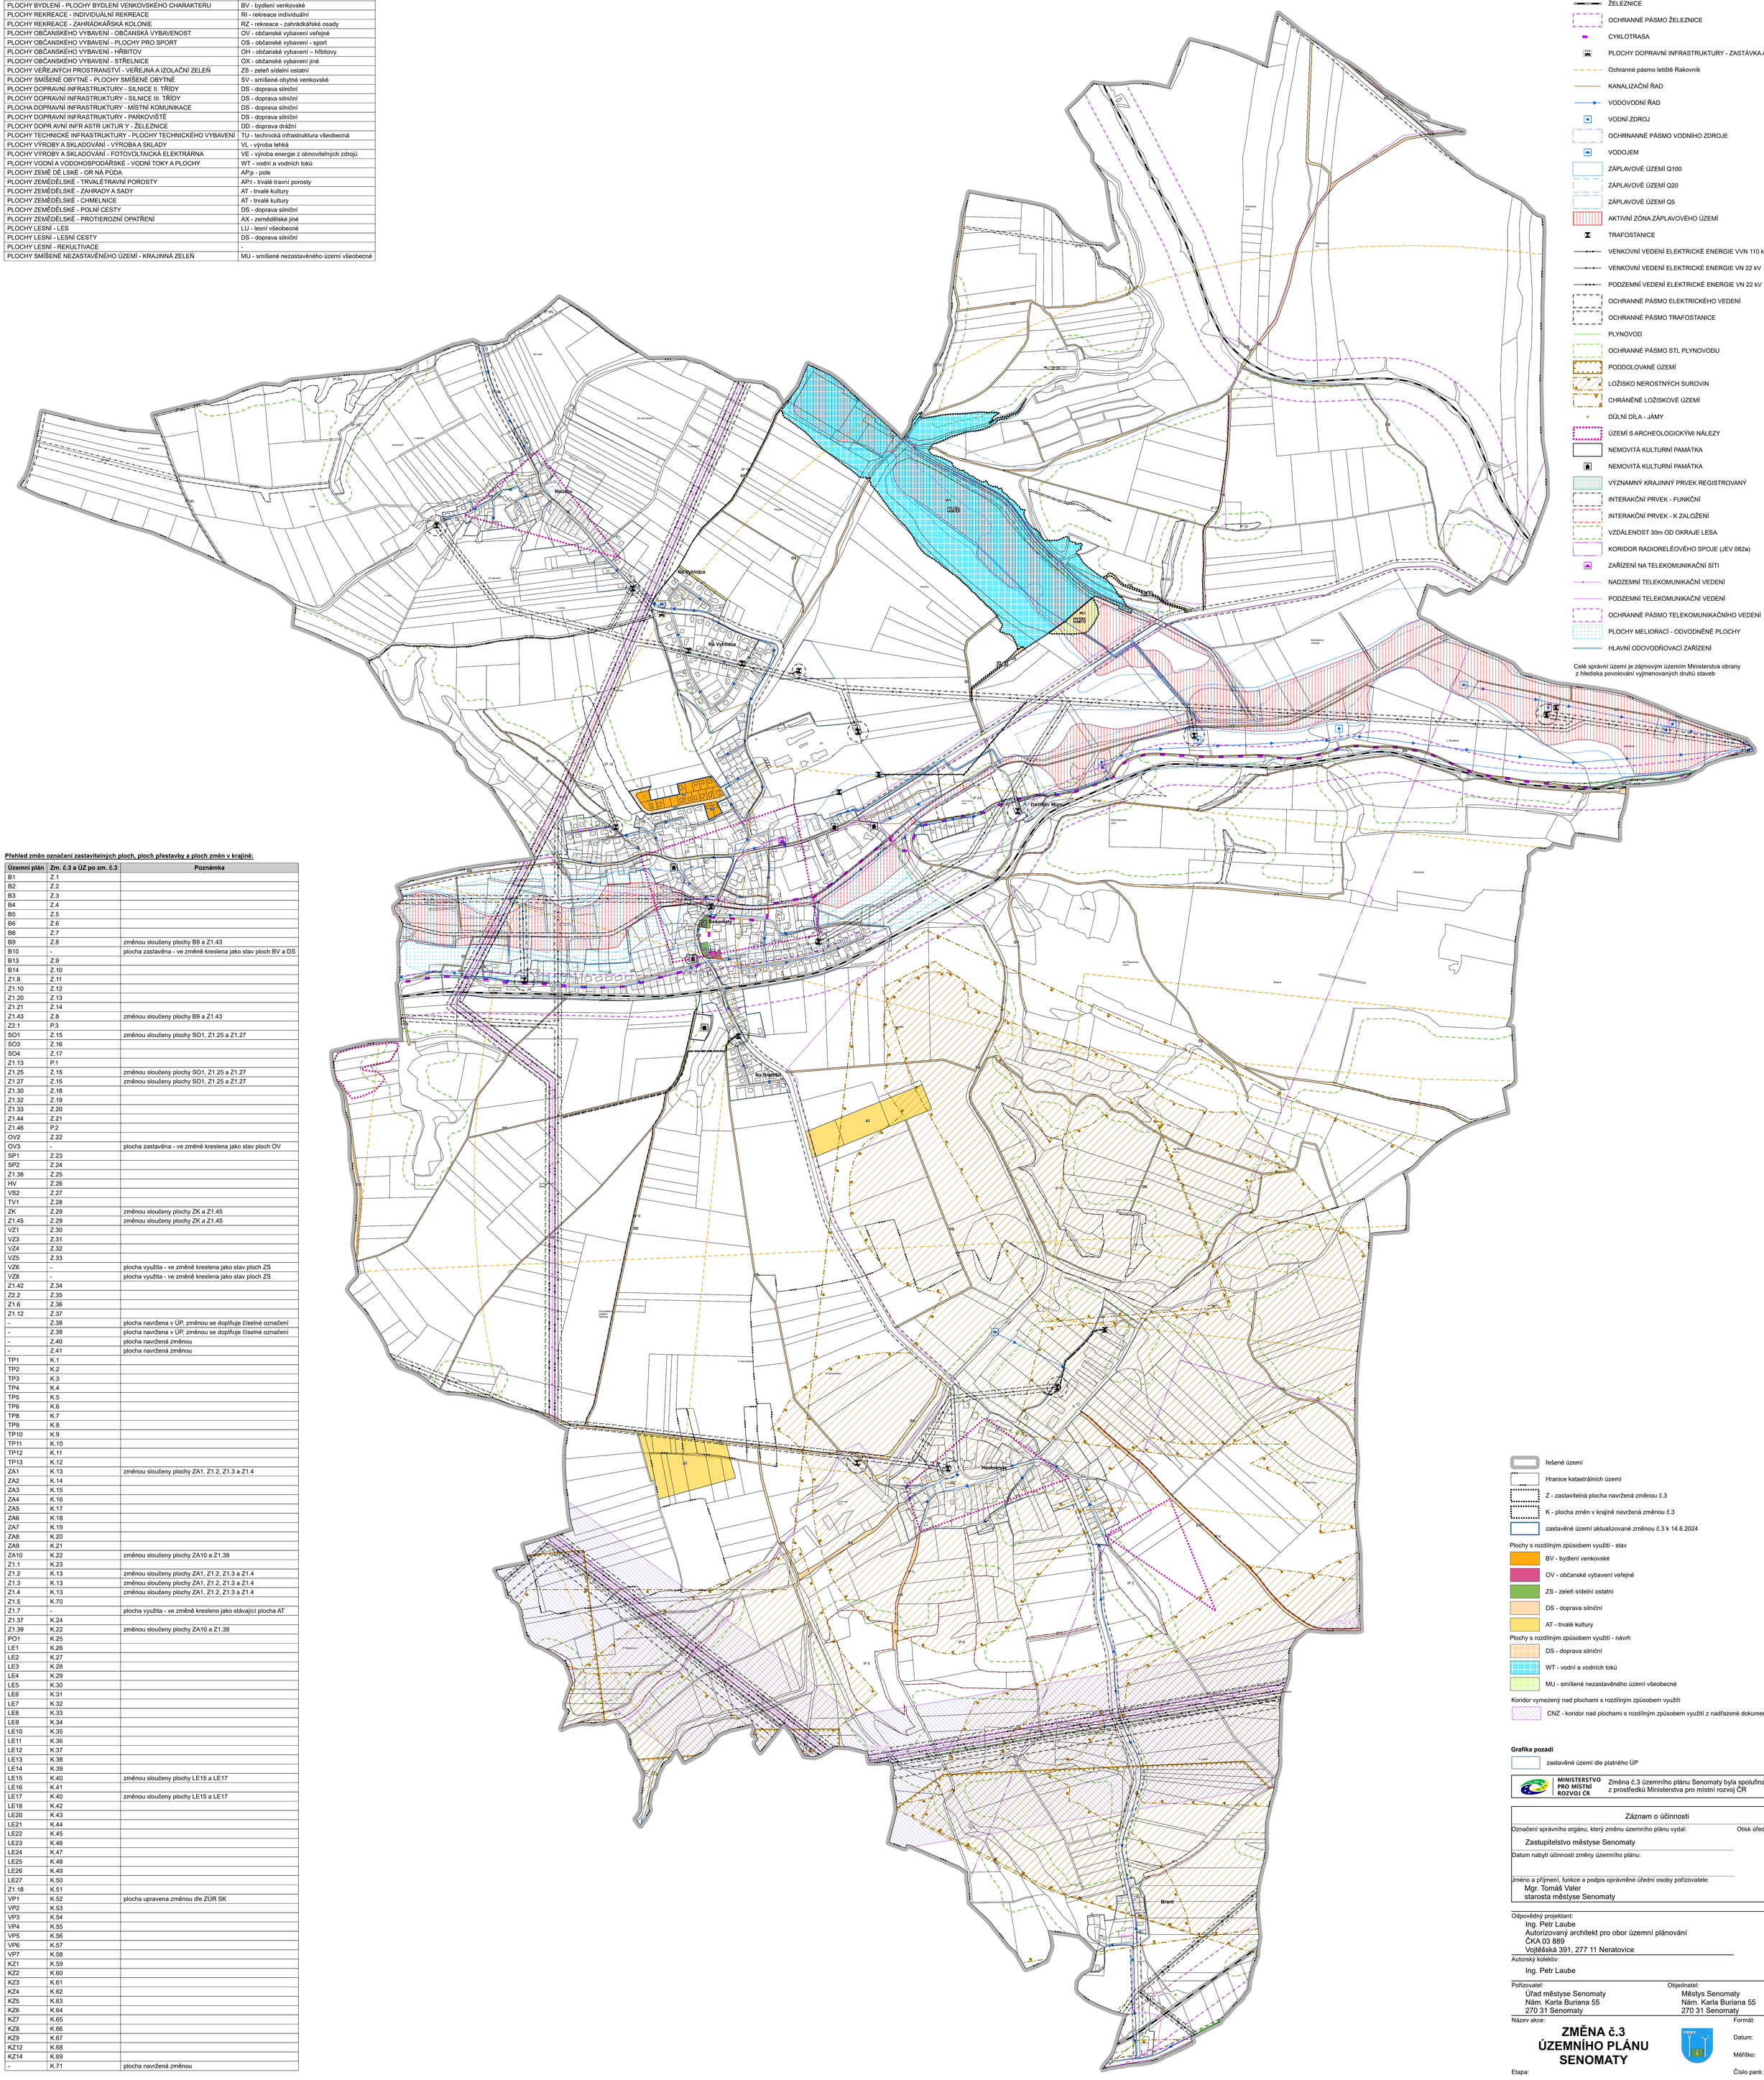

Limity a informace v území

- OCHRANNÉ PÁSMO SILNIC
- ŽELEZNICE
- OCHRANNÉ PÁSMO ŽELEZNICE
- CYKLOTRASA
- PLOCHY DOPRAVNÍ INFRASTRUKTURY - ZASTÁVKA AUTOBUSU
- Ochranné pásmo letiště Rakovník
- KANALIZAČNÍ ŘAD
- VODOVODNÍ ŘAD
- VODNÍ ZDROJ
- OCHRNANNÉ PÁSMO VODNÍHO ZDROJE
- VODOJEM
- ZÁPLAVOVÉ ÚZEMÍ Q100
- ZÁPLAVOVÉ ÚZEMÍ Q20
- ZÁPLAVOVÉ ÚZEMÍ Q5
- AKTIVNÍ ZÓNA ZÁPLAVOVÉHO ÚZEMÍ
- TRAFOSTANICE
- VENKOVNÍ VEDENÍ ELEKTRICKÉ ENERGIE VVN 110 kV
- VENKOVNÍ VEDENÍ ELEKTRICKÉ ENERGIE VN 22 kV
- PODZEMNÍ VEDENÍ ELEKTRICKÉ ENERGIE VN 22 kV
- OCHRANNÉ PÁSMO ELEKTRICKÉHO VEDENÍ
- OCHRANNÉ PÁSMO TRAFOSTANICE
- PLYNOVOD
- OCHRANNÉ PÁSMO STL PLYNOVODU
- PODDOLOVANÉ ÚZEMÍ
- LOŽISKO NEROSTNÝCH SUROVIN
- CHRÁNĚNÉ LOŽISKOVÉ ÚZEMÍ
- DŮLNÍ DÍLA - JÁMY
- ÚZEMÍ S ARCHEOLOGICKÝMI NÁLEZY
- NEMOVITÁ KULTURNÍ PAMÁTKA
- NEMOVITÁ KULTURNÍ PAMÁTKA
- VÝZNAMNÝ KRAJINNÝ PRVEK REGISTROVANÝ
- INTERAKČNÍ PRVEK - FUNKČNÍ
- INTERAKČNÍ PRVEK - K ZALOŽENÍ
- VZDÁLENOST 30m OD OKRAJE LESA
- KORIDOR RADIORELÉOVÉHO SPOJE (JEV 082a)
- ZAŘÍZENÍ NA TELEKOMUNIKAČNÍ SÍTI
- NADZEMNÍ TELEKOMUNIKAČNÍ VEDENÍ
- PODZEMNÍ TELEKOMUNIKAČNÍ VEDENÍ
- OCHRANNÉ PÁSMO TELEKOMUNIKAČNÍHO VEDENÍ
- PLOCHY MELIORACÍ - ODVODNĚNÉ PLOCHY
- HLAVNÍ ODVODŇOVACÍ ZAŘÍZENÍ

Celé správní území je zájmovým územím Ministerstva obrany z hlediska povolování vyjmenovaných druhů staveb

- řešené území
- Hranice katastrálních území
- Z - zastavitelná plocha navržená změnou č.3
- K - plocha změn v krajině navržená změnou č.3
- zastavěné území aktualizované změnou č.3 k 14.6.2024

Plochy s rozdílným způsobem využití - stav

- BV - bydlení venkovské
- OV - občanské vybavení veřejné
- ZS - zeleň sídelní ostatní
- DS - doprava silniční
- AT - trvalé kultury

Plochy s rozdílným způsobem využití - návrh

- DS - doprava silniční
- WT - vodní a vodních toků
- MU - smíšené nezastavěného území všeobecné

Koridor vymezený nad plochami s rozdílným způsobem využití

- CNZ - koridor nad plochami s rozdílným způsobem využití z nadřazené dokumentace

Grafika pozadí

- zastavěné území dle platného ÚP

MINISTERSTVO PRO MÍSTNÍ ROZVOJ ČR
Změna č.3 územního plánu Senomaty byla spolufinancována z prostředků Ministerstva pro místní rozvoj ČR

Záznam o účinnosti

Označení správního orgánu, který změnu územního plánu vydal:
Zastupitelstvo městyse Senomaty

Otisk úředního razítka:

Datum nabytí účinnosti změny územního plánu:

Jméno a příjmení, funkce a podpis oprávněné úřední osoby pořizovatele:
Mgr. Tomáš Valer
starosta městyse Senomaty

Odpovědný projektant:
Ing. Petr Laube
Autorizovaný architekt pro obor územní plánování
ČKA 03 889
Vojtěšská 391, 277 11 Neratovice

Autorský kolektiv:
Ing. Petr Laube

Pořizovatel:
Úřad městyse Senomaty
Nám. Karla Buriana 55
270 31 Senomaty

Objednatel:
Městys Senomaty
Nám. Karla Buriana 55
270 31 Senomaty

N

Název akce:

ZMĚNA č.3 ÚZEMNÍHO PLÁNU SENOMATY

Formát: A0

Datum: 11 / 2024

Měřítko: 1 : 5 000

Etapa:

Číslo paré:

Název výkresu:
Koordinační výkres

Číslo výkresu: **5**